



# PLAN


BUDOWY MAGAZYNU I ZBIORNIKA PODZIEMNEGO  
NA PRZETWORY NAFTOWE I-SZEEJ KL.

FIRMY „J. SCHAITTER I SKA  
RZESZÓW”


NA STACJI KOL. RZ. STARONIWA.

1:50.


PRZEKRÓJ PIONOWY  
MAGAZYNU

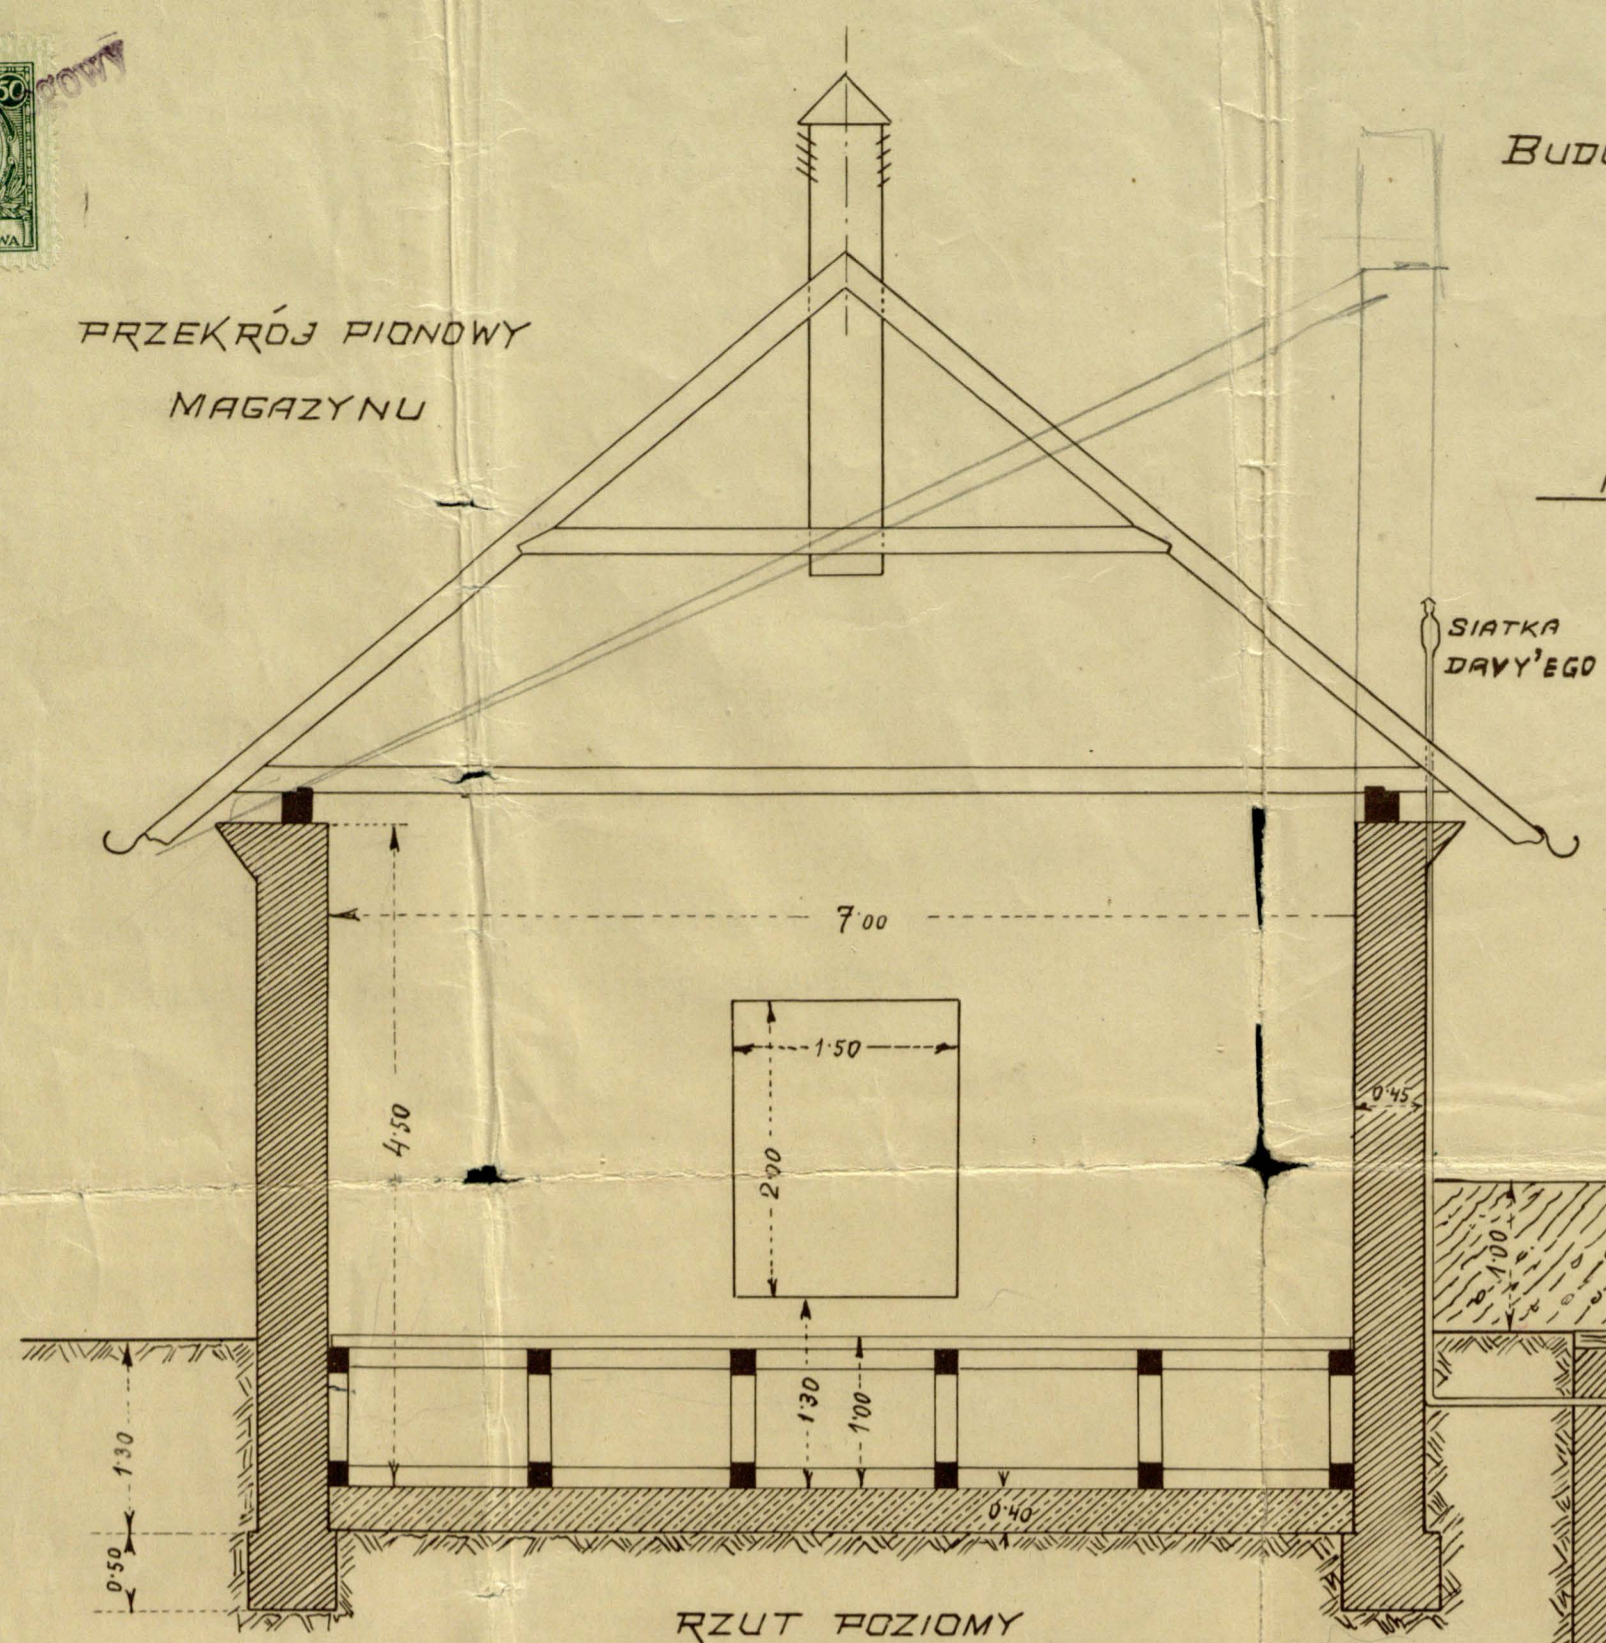


ZBIORNIK PODZIEMNY  
PRZEKRÓJ PIONOWY

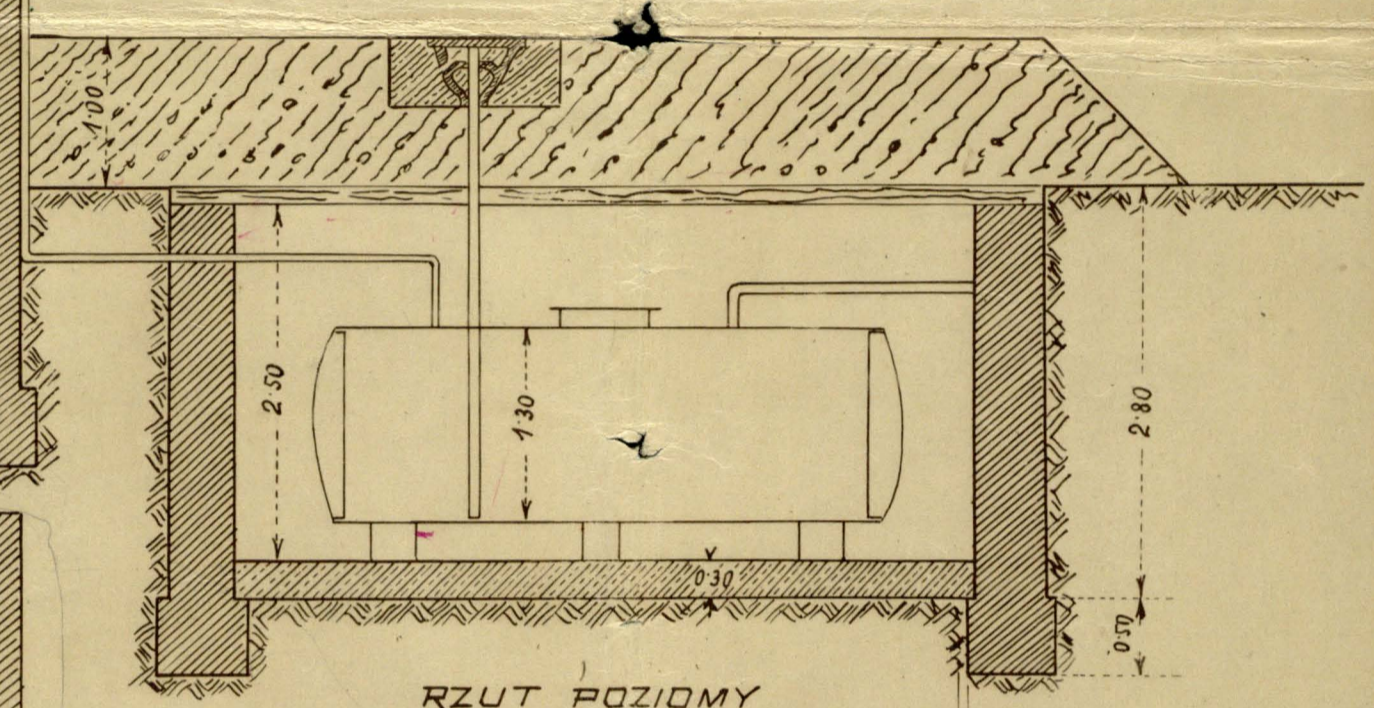


RZUT POZIOMY

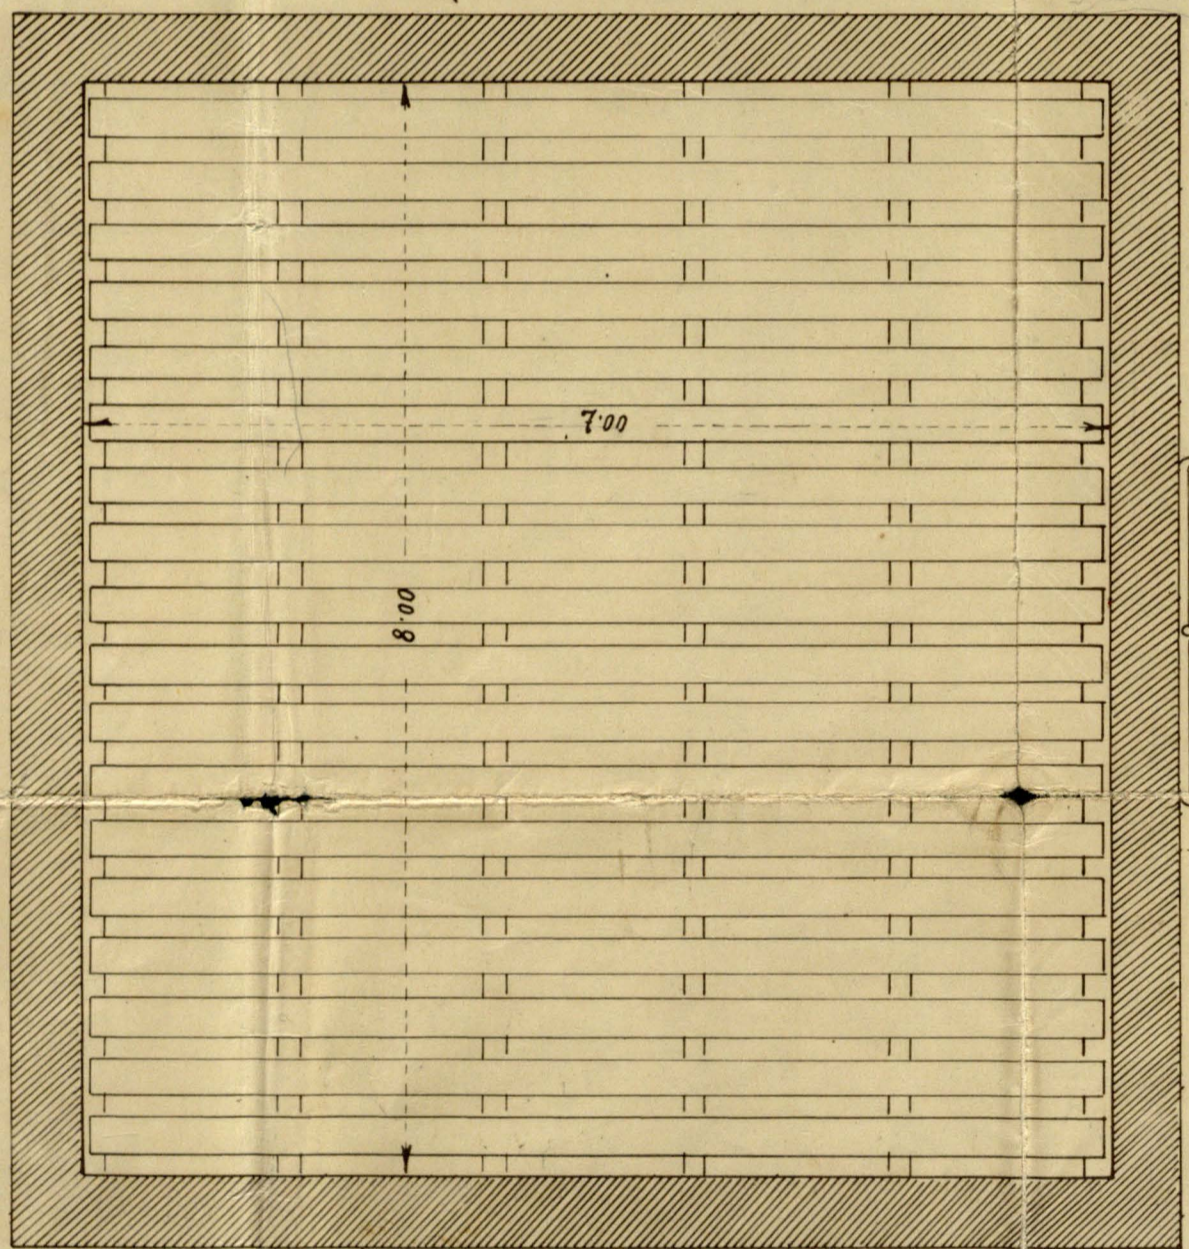

RZUT POZIOMY

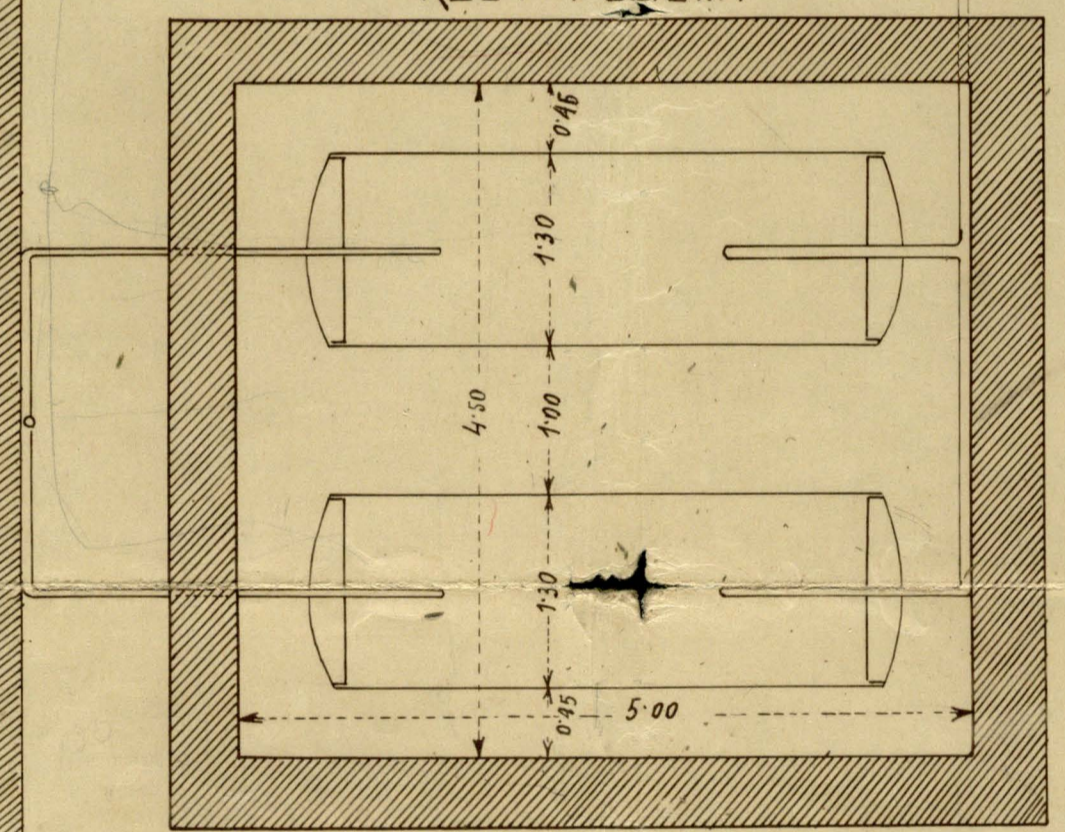

STACJA RZ. STARONIWA.  
SYTUACJA 1:1000.

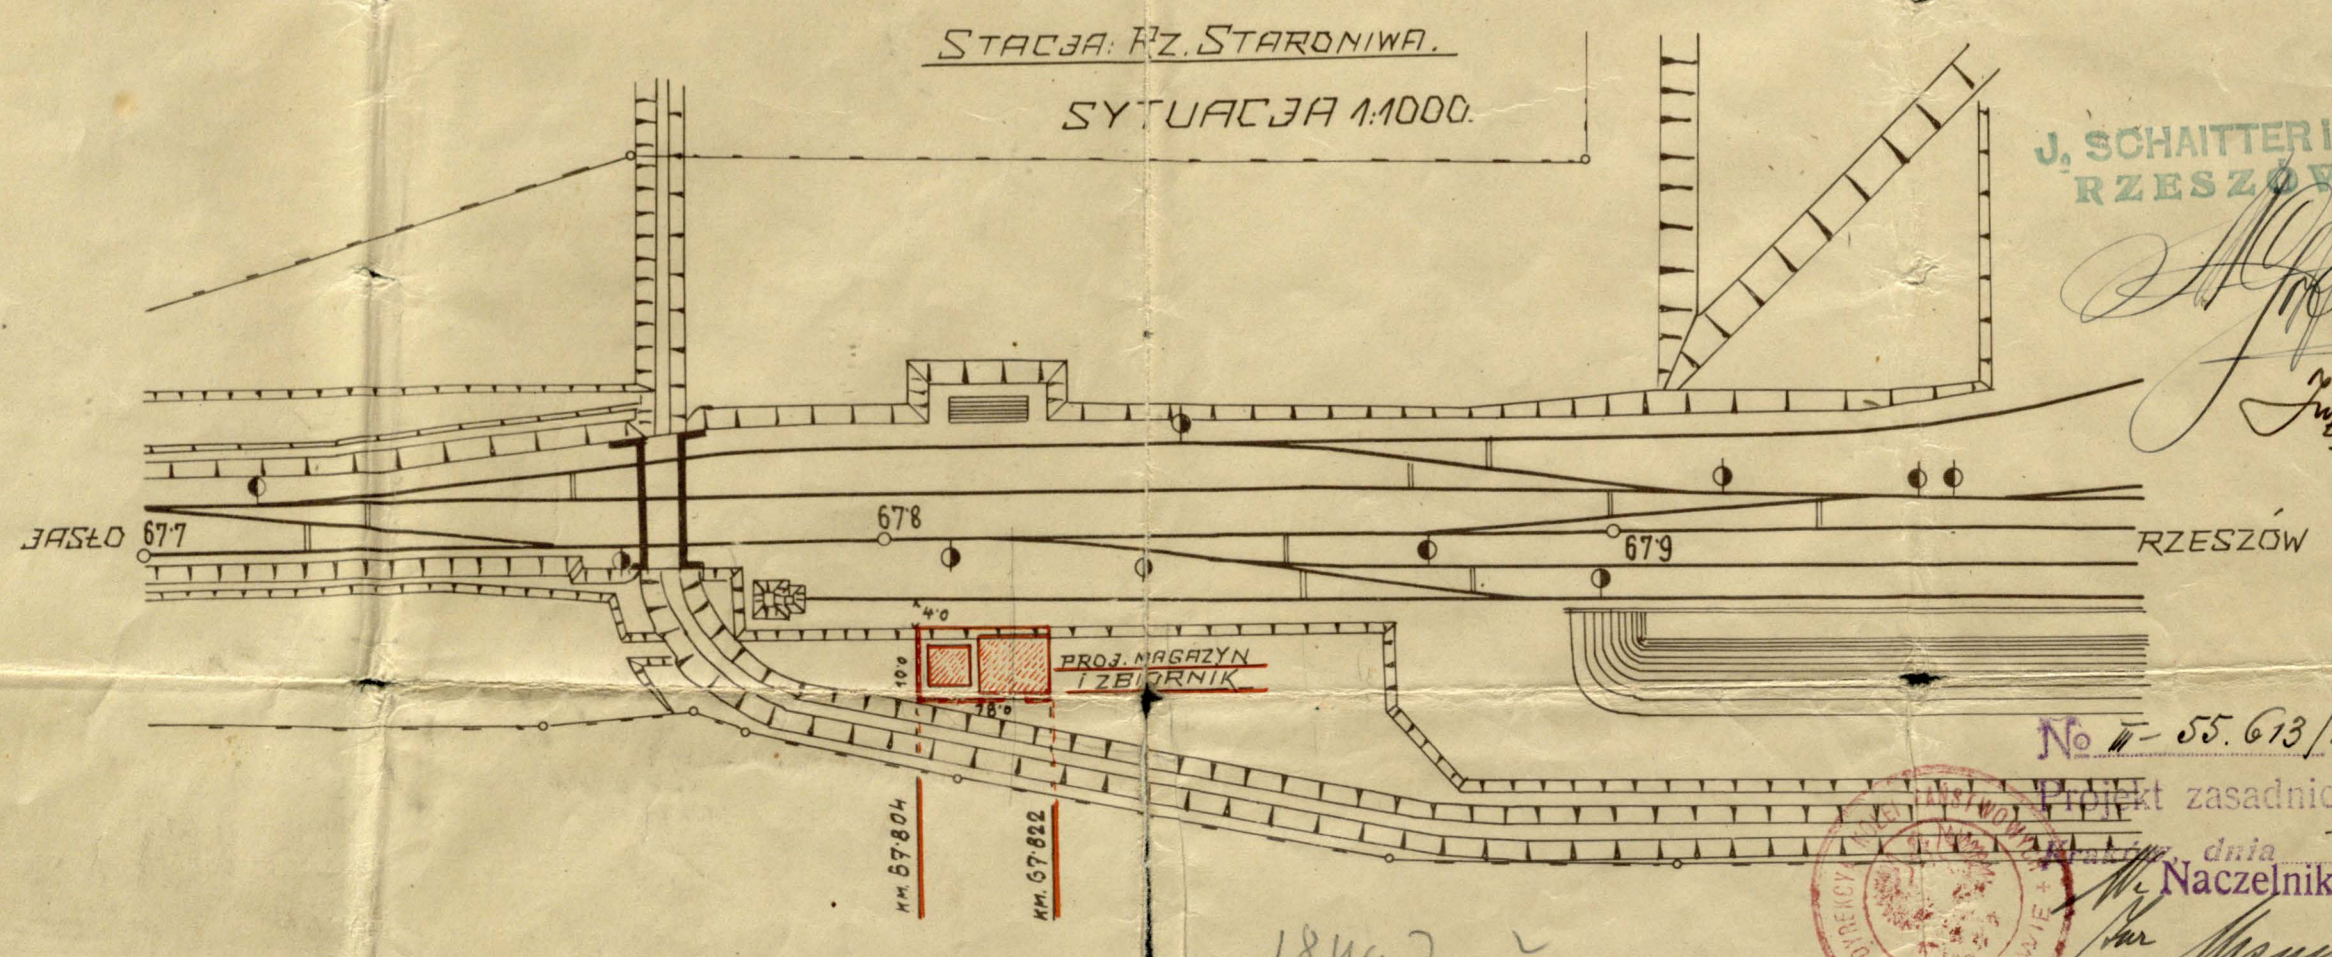

*Wzrosty inż. Rosi*  
J. SCHAITTER I SKA  
RZESZÓW  
*Przewi 3/29*  
*Beura*

*W. S. S.*  
*Belupny*

No 55.613/29  
Projekt zasadniczo zatwierdzam.  
dnia 23 / 11 1929  
Naczelnik Wydziału  
*W. M.*

18uu7u



Lwowski Urząd Wojewódzki:

We Lwowie, dnia 12 lipca 1929.

L: AA5493/29.-

Przeciw zamierzonej budowie nie zachodzą przeszkody  
ze względu na przepisy budownicze i stosunki miejscowe.-

Za Wojewodę:

*S. Rofcy*

(Dr. KOF)  
n. s. Naczelnika w. yaziolu

2/5 2/5  
1+1 4  
1+1 4  
4+1+1 55  
Cz. 117  
Kamp 20462  
14  
525/6412  
J.S.J.